


Rzut parteru - remont pomieszczeń

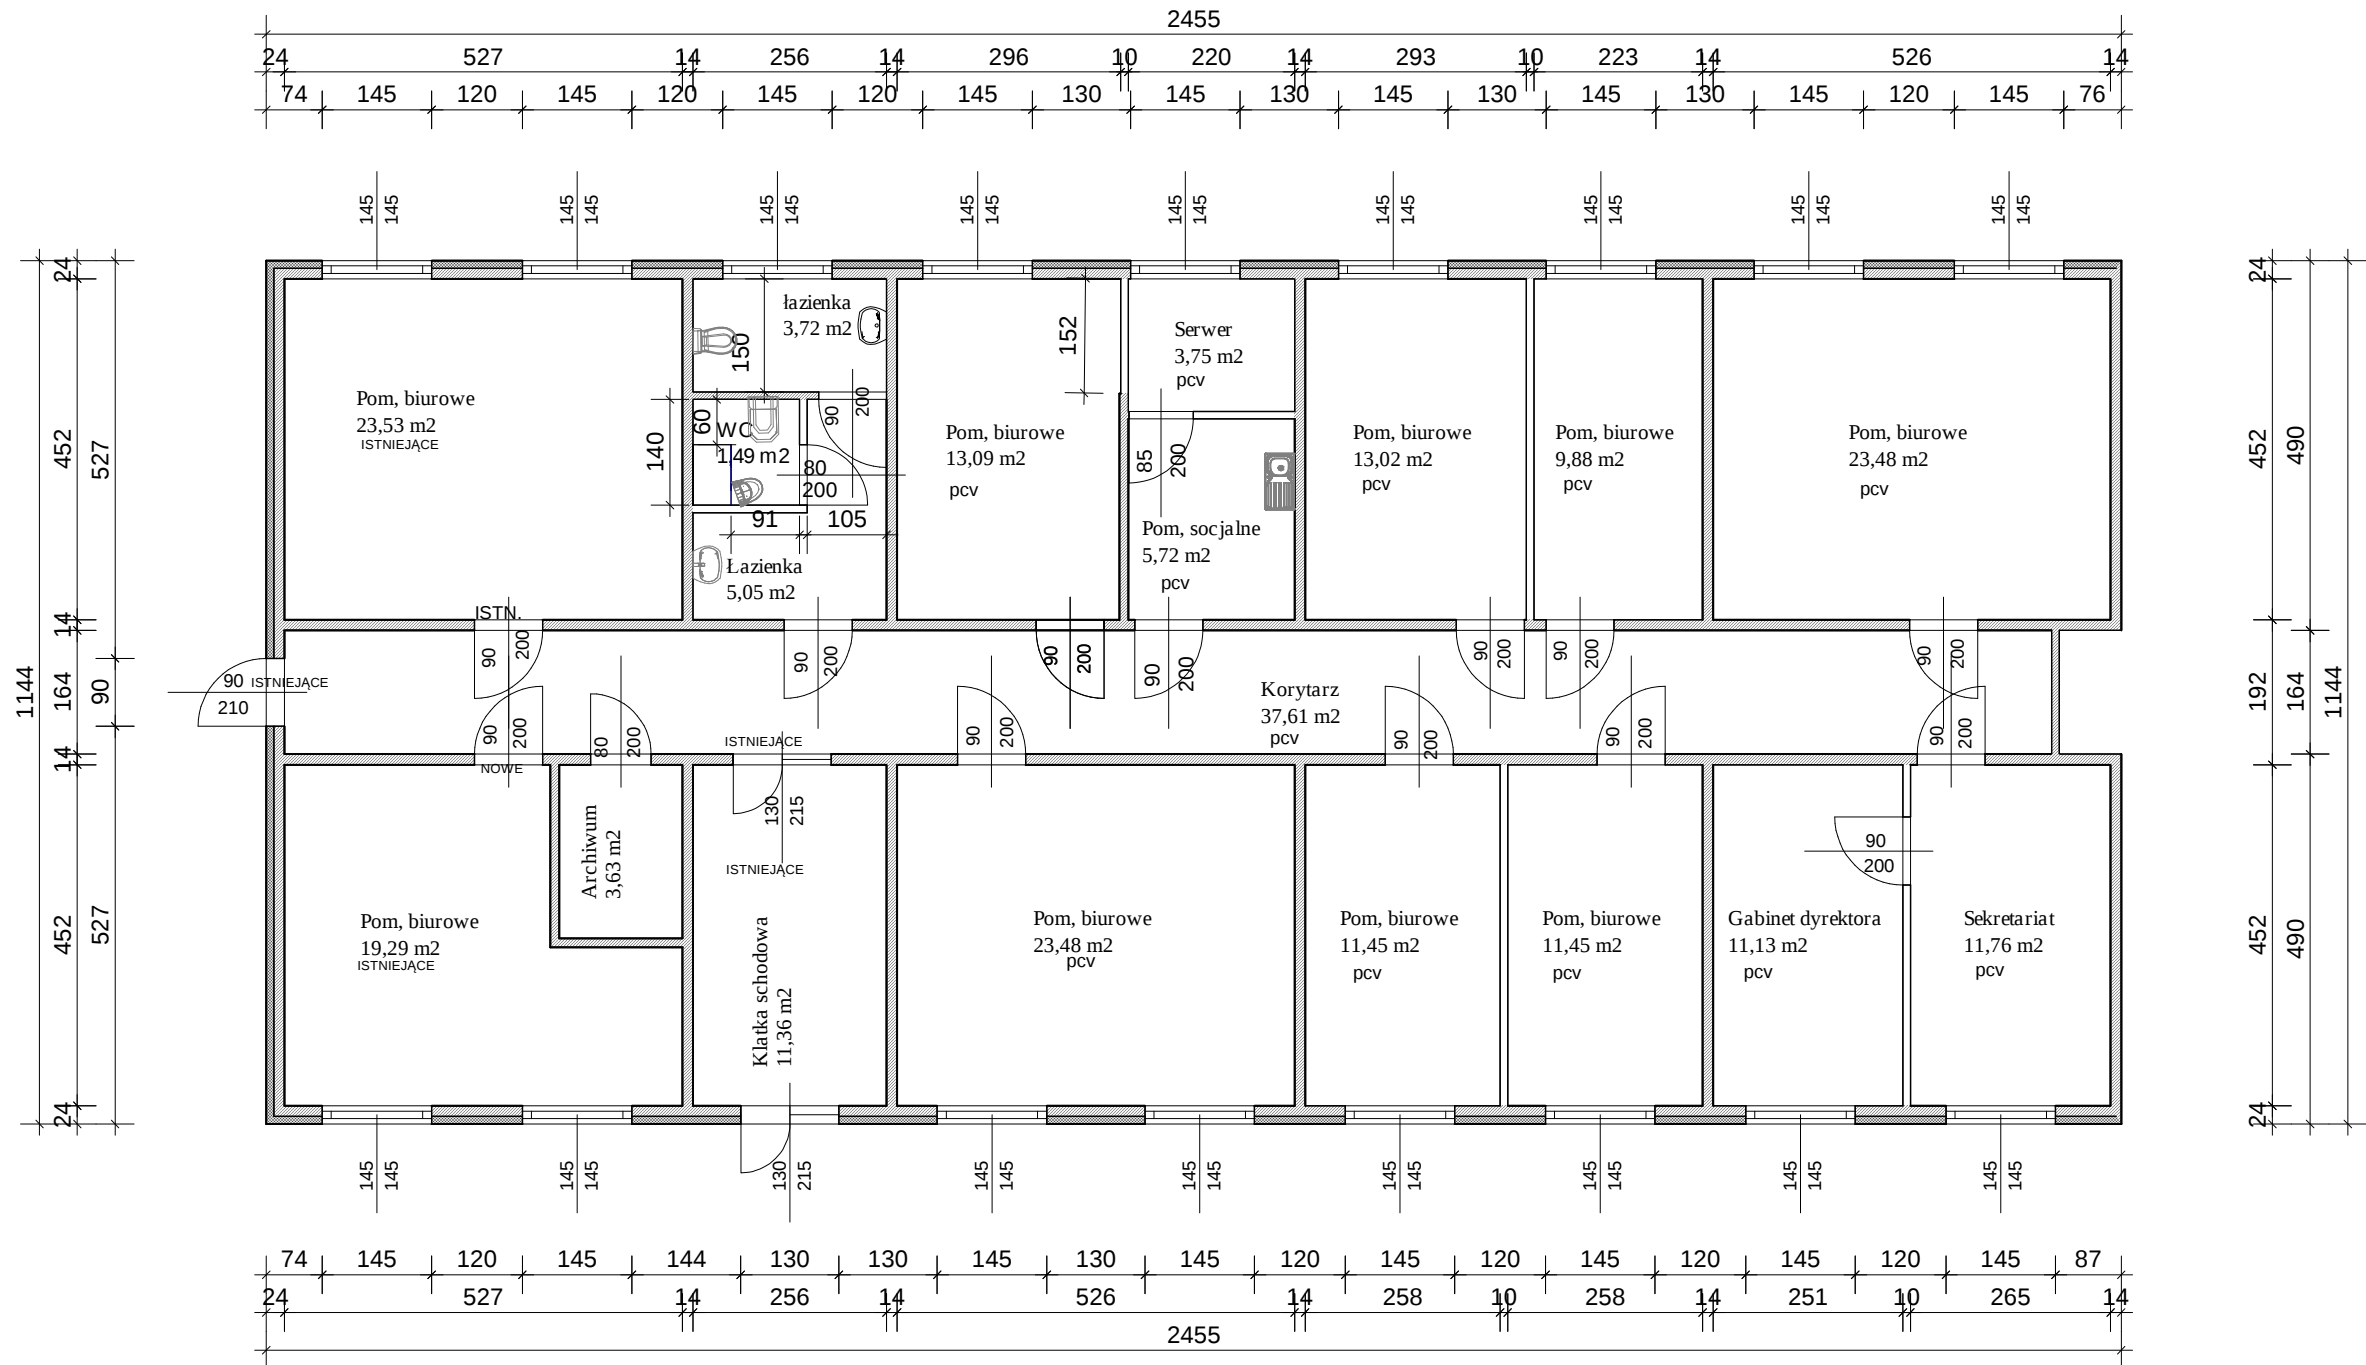

ŚCIANY STG

pdfMachine - is a pdf writer that produces quality PDF files with ease!
Get yours now!

"Thank you very much! I can use Acrobat Distiller or the Acrobat PDFWriter but I consider your product a lot easier to use and much preferable to Adobe's" A.Sarras - USA

Projekt: Remon pomieszczeń biurowych w budynku Powiatowego Urzędu Pracy w Ostrołęce		
Inwestor: Powiatowy Urząd Pracy w Ostrołęce		
Architekt: Agnieszka Przybyłowska upr. nr 137/94/Os		
Nazwa pliku: Remont pomieszczen dla pcpr		
Skala:	1 : 100	Data: 2014-06-23
		Parter