


PROJEKT UTWARDZENIA TERENU

DZIAŁKA NR 50334

ul. 11 Listopada 68, Ostrołęka

skala 1 : 200

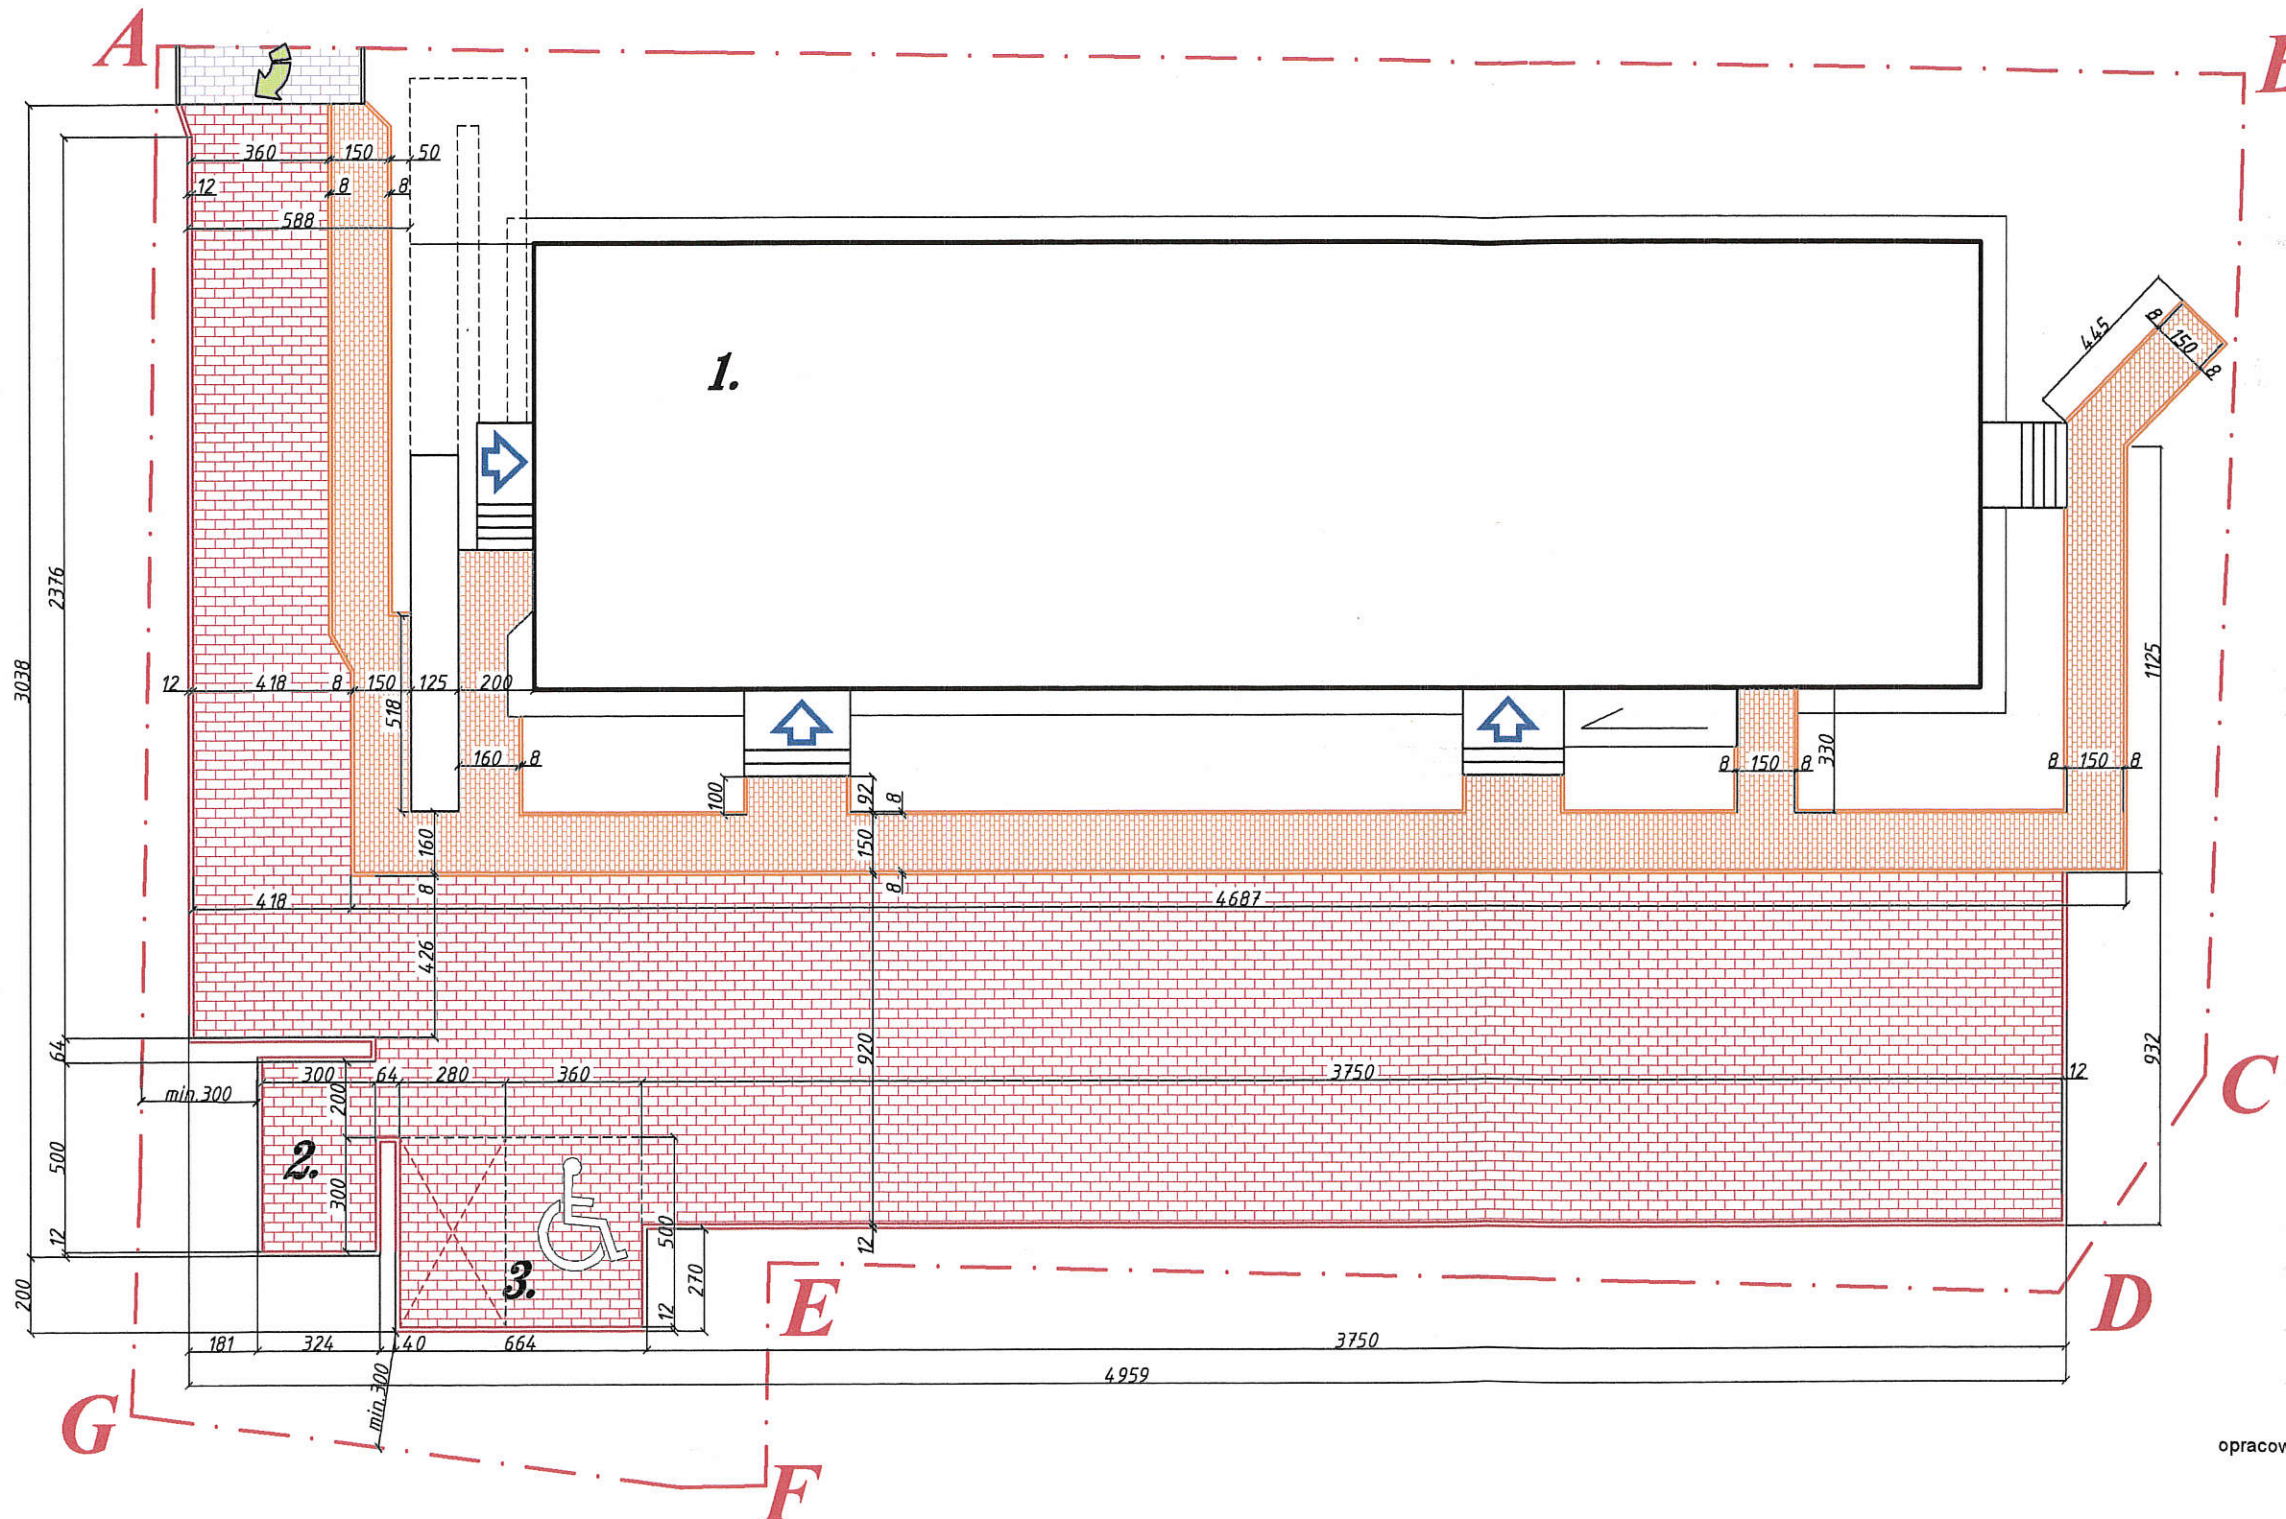

OZNACZENIA:

A, B, ..., G GRANICA DZIAŁKI 50334

- 1.** ISTNIEJĄCY BUDYNEK POWIATOWEGO URZĘDU PRACY
- ISTNIEJĄCY WJAZD NA DZIAŁKĘ Z KOSTKI POLBRUK
- PROJEKTOWANY CHODNIK Z KOSTKI POLBRUK GR. 6 cm - 141,3 m² kostka kolorowa
- PROJEKTOWANA NAWIERZCHNIA Z KOSTKI POLBRUK GR. 8 cm - 538,0 m² kostka 90% szara, 10 % kolorowa
- PROJEKTOWANE OBRZEŻA BETONOWE 8x30 cm - 156,8 mb
- PROJEKTOWANE KRAWĘŻNIKI BETONOWE 12x25 cm - 106,4 m²
- 2.** POJEMNIKI NA ŚMIECI
- 3.** PROJEKTOWANE 2 MIEJSCA POSTOJOWE: 1 x DLA OSÓB NIEPEŁNOSPRAWNYCH I 1 x SAMOCHÓD SŁUŻBOWY PUP
- ISTNIEJĄCY WJAZD
- ISTNIEJĄCE WEJŚCIA DO BUDYNKU

OSPROWADZENIE WÓD OPADOWYCH NA TERENY ZIELONE INWESTORA.

NAWIERZCHNIĘ Z KOSTKI POLBRUK WYMIENIĆ DO KOSTKI BETONOWEJ UŁOŻONEJ NA WJEŹDZIE

opracował:

Lucyna Szymańska
 Branża: Konstrukcyjno-Budowlana
 Upr. nr UAN.VJ-7210/515/05
 Nr ewid. MONE MAZ/BO/6227/01