


INWENTARYZACJA

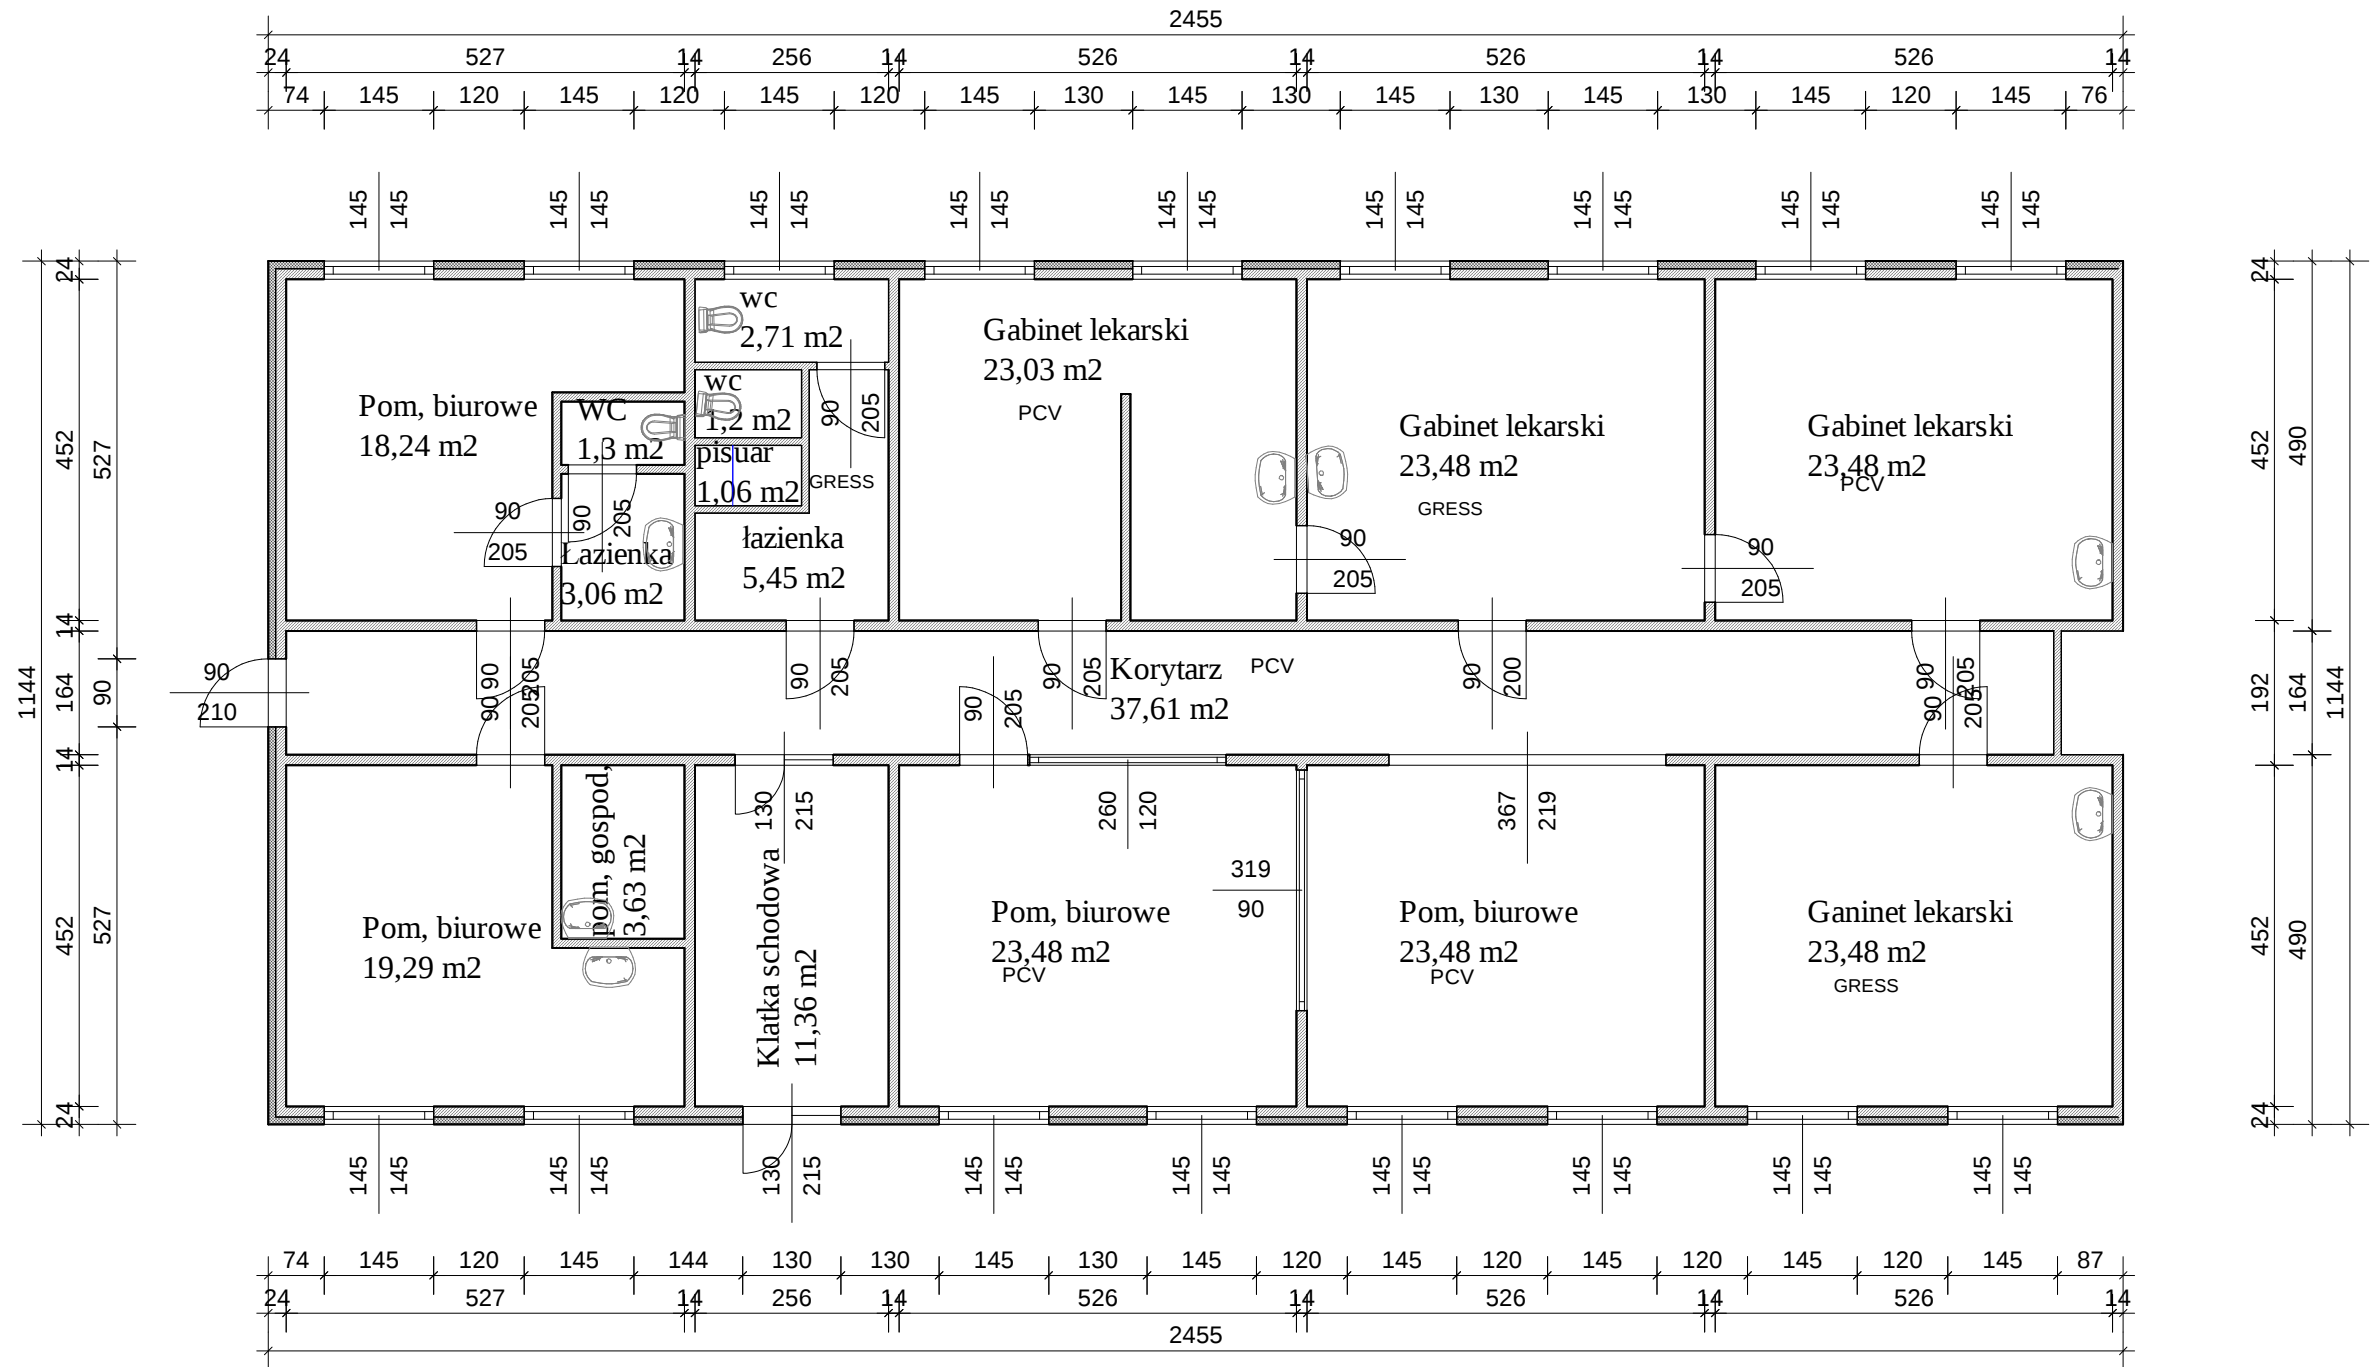

Projekt: Remon pomieszczeń biurowych w budynku Powiatowego Urzędu Pracy w Ostrołęce		
Inwestor: Powiatowy Urząd Pracy w Ostrołęce		
Architekt: Agnieszka Przybyłowska upr. nr 137/94/Os		
Nazwa pliku: inwentaryzacja		
Skala:	1 : 100	Data: 2014-06-23
		Parter